



Vue en plan- Hourdis supérieur - Voussoir 2N6

Ech: 1/25

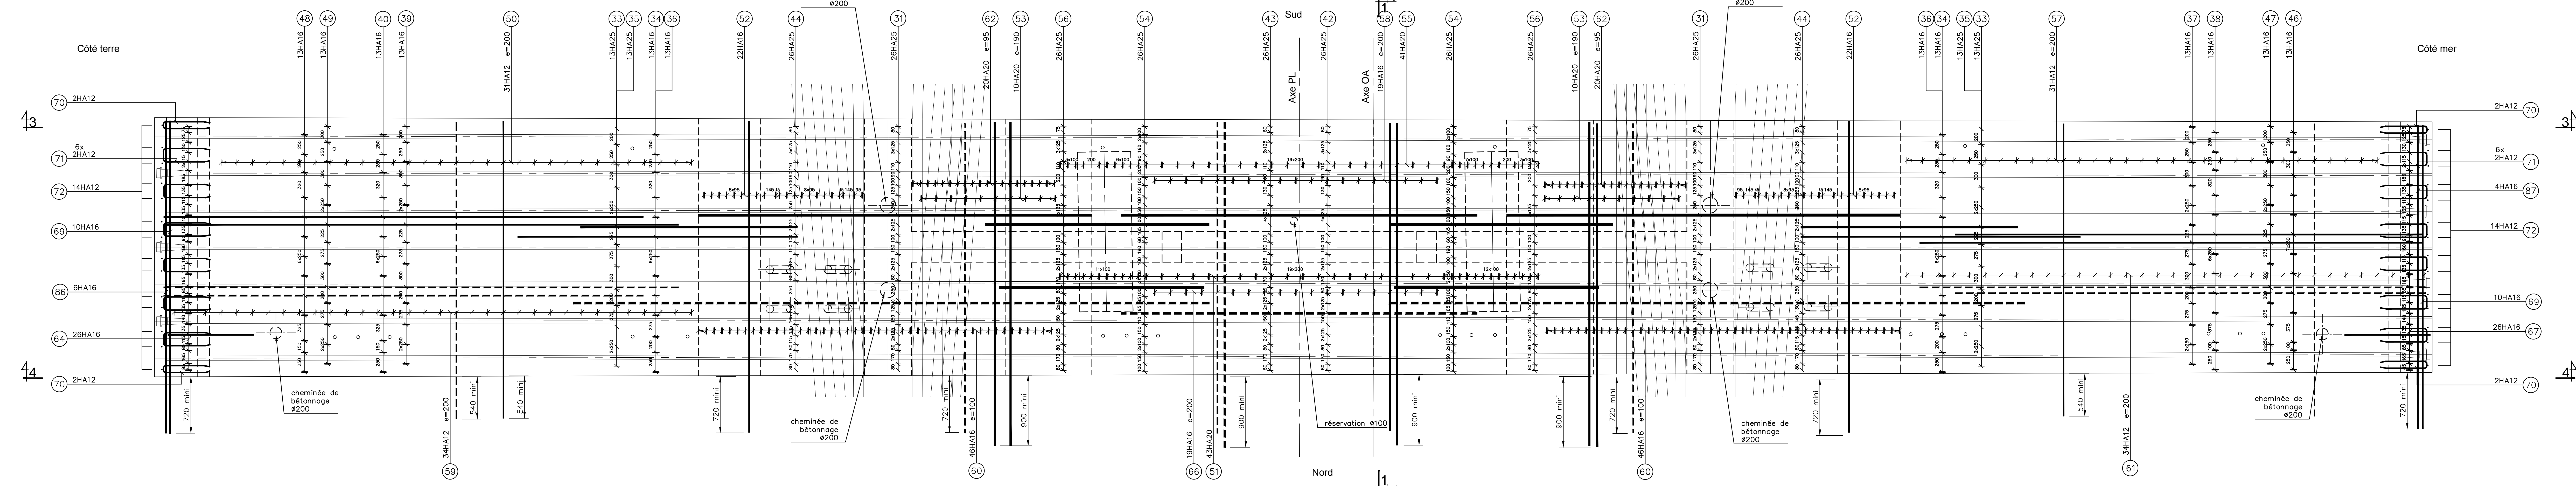


Coupe 5-5 - Voussoir 2N6

Ech: 1/25

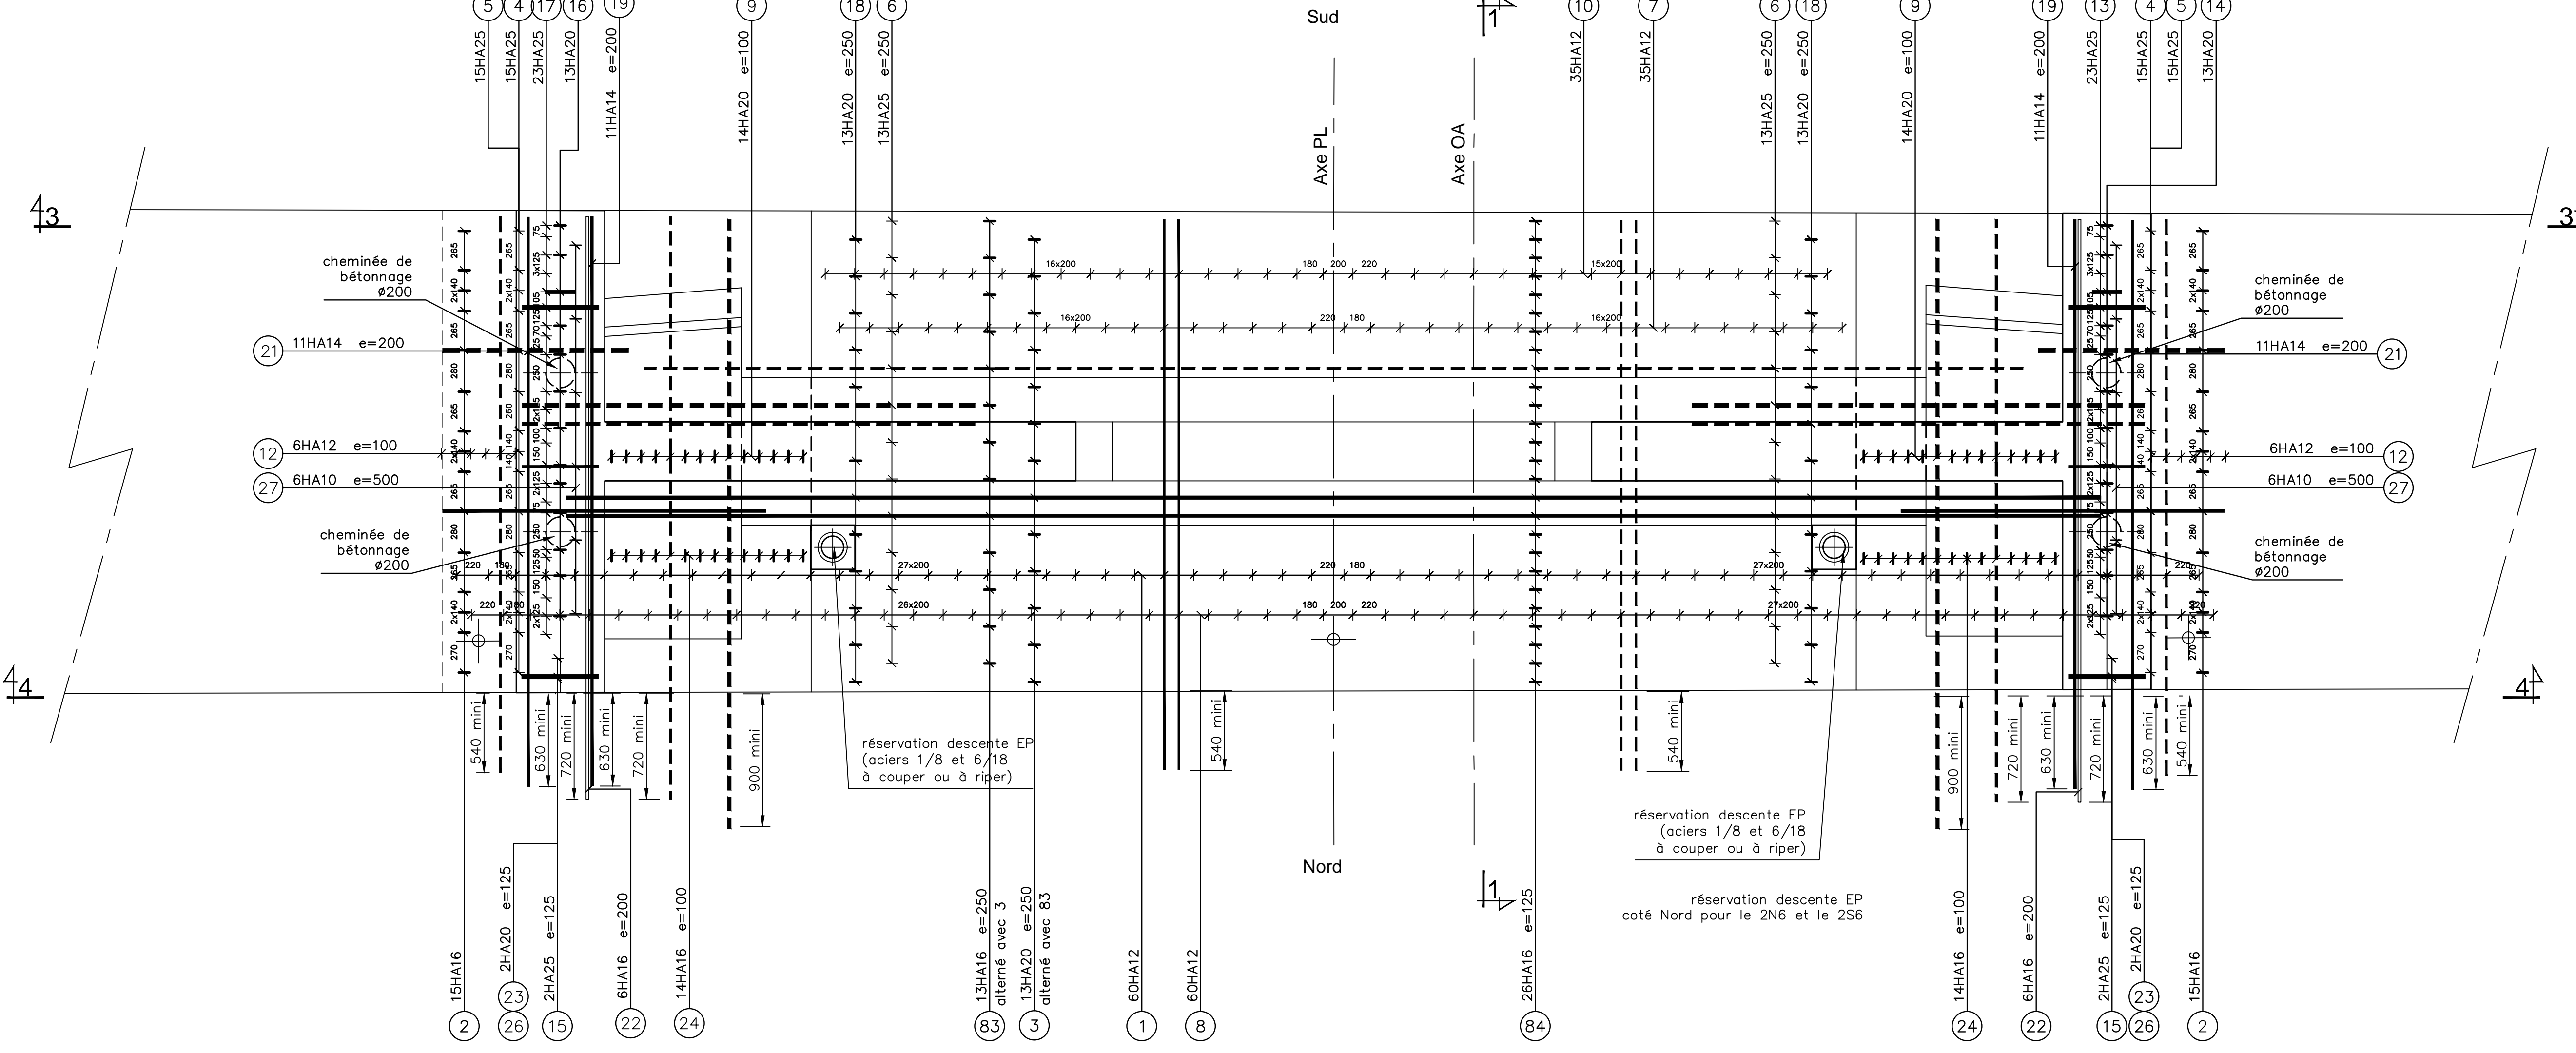


Vue en plan BN1 et contre-corniche

Ech: 1/25

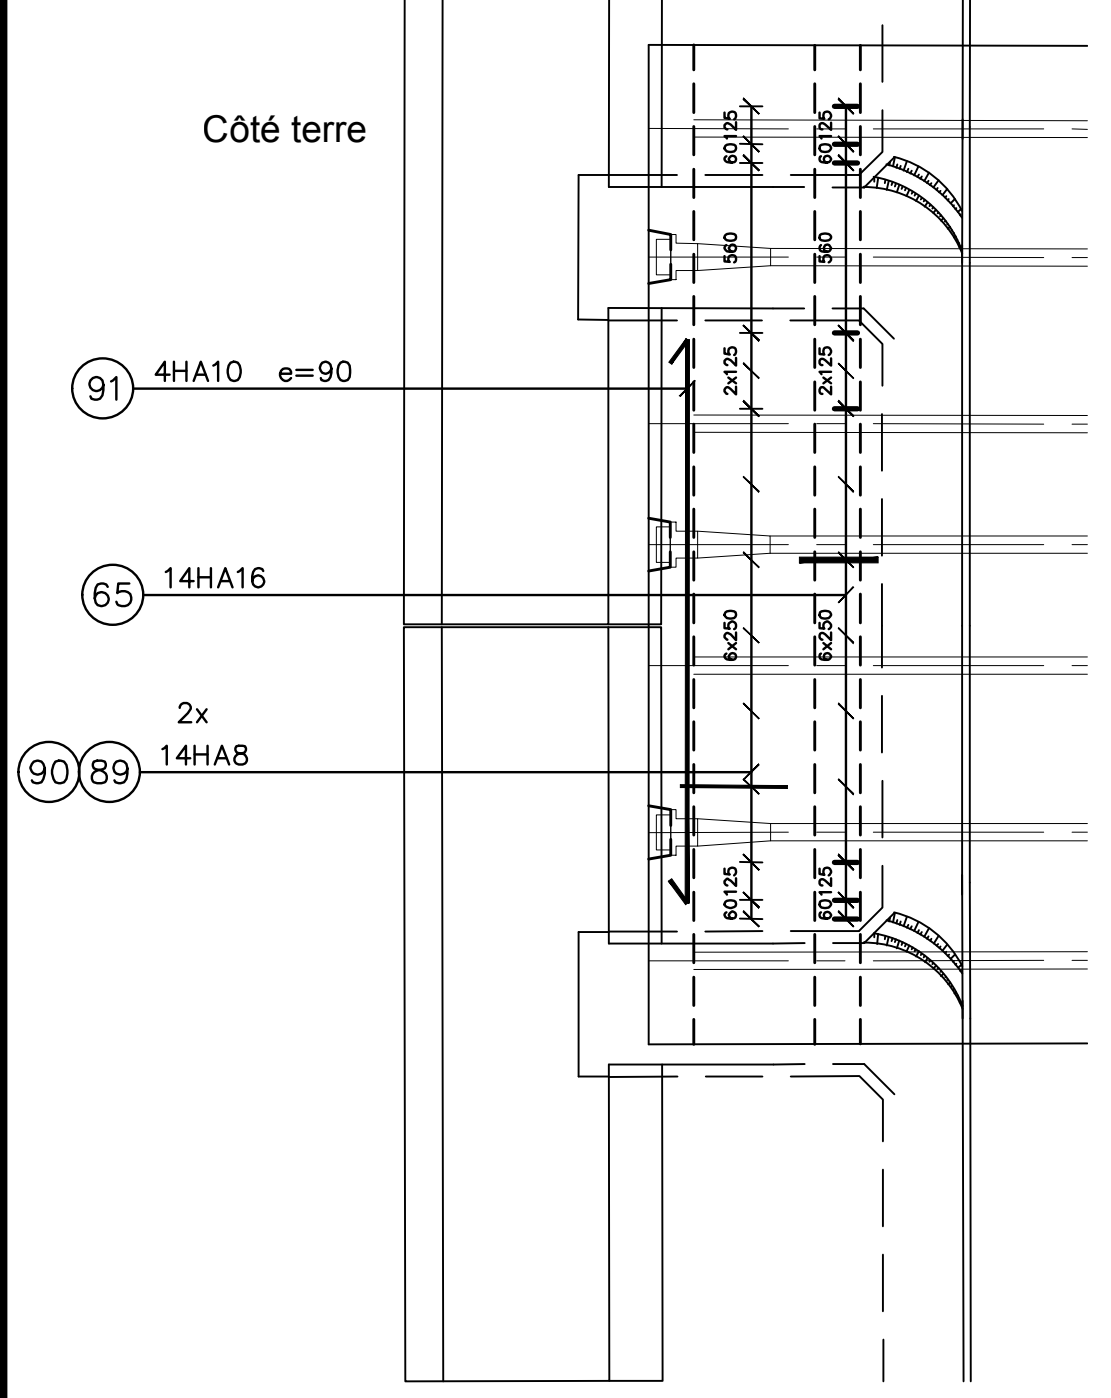


Vue en plan BN1 et contre-corniche

Ech: 1/25

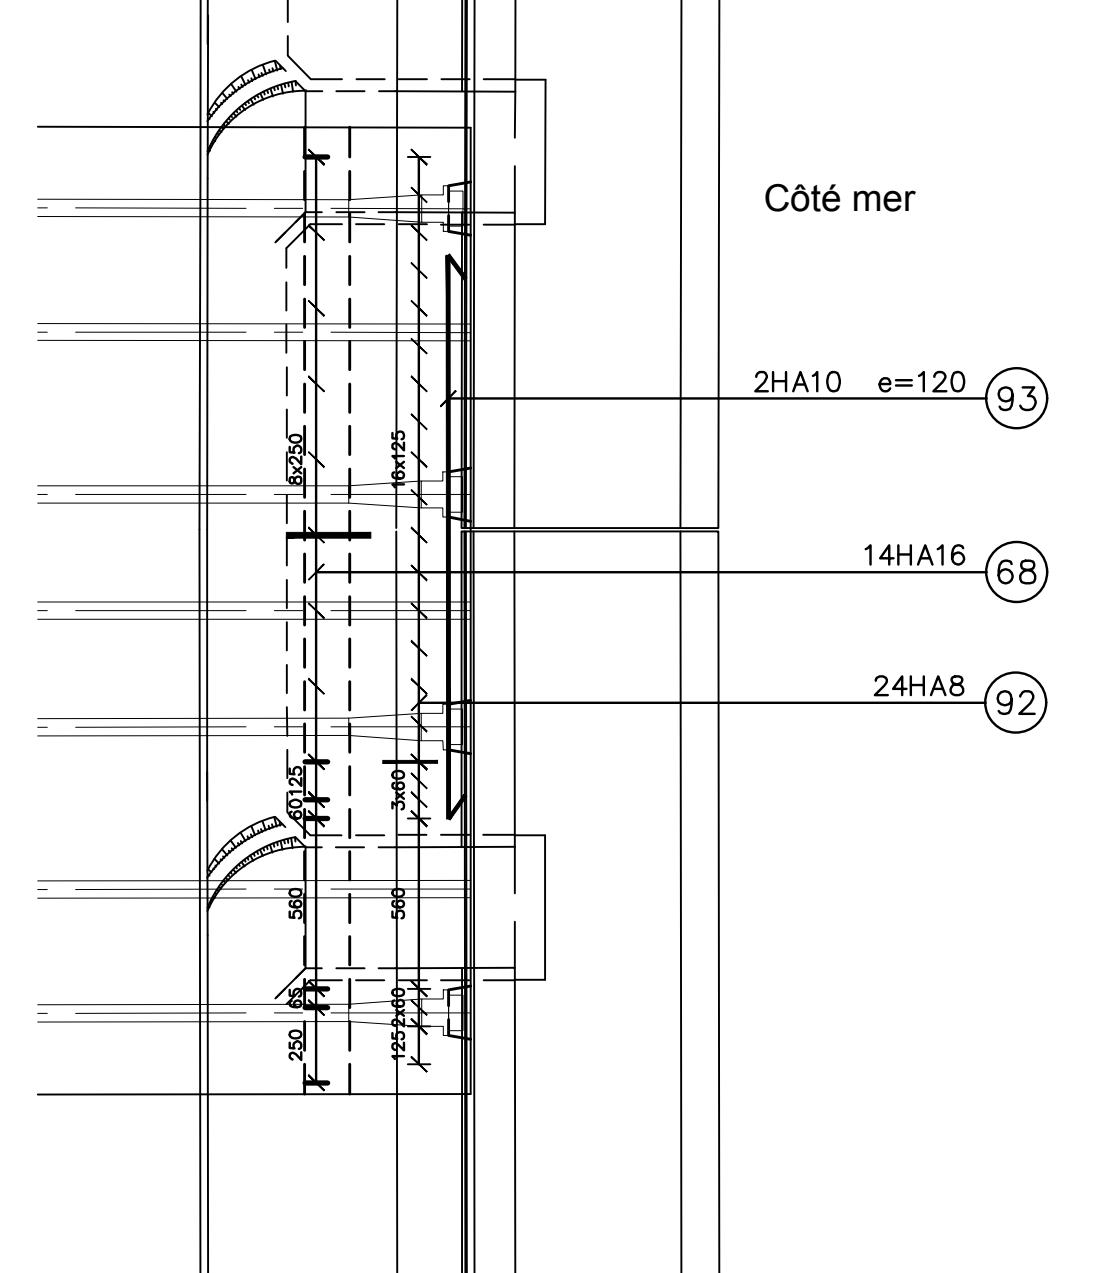

Interfaces Attentes/Aciers - Voussoirs 2N5/2N6

Ech: 1/50

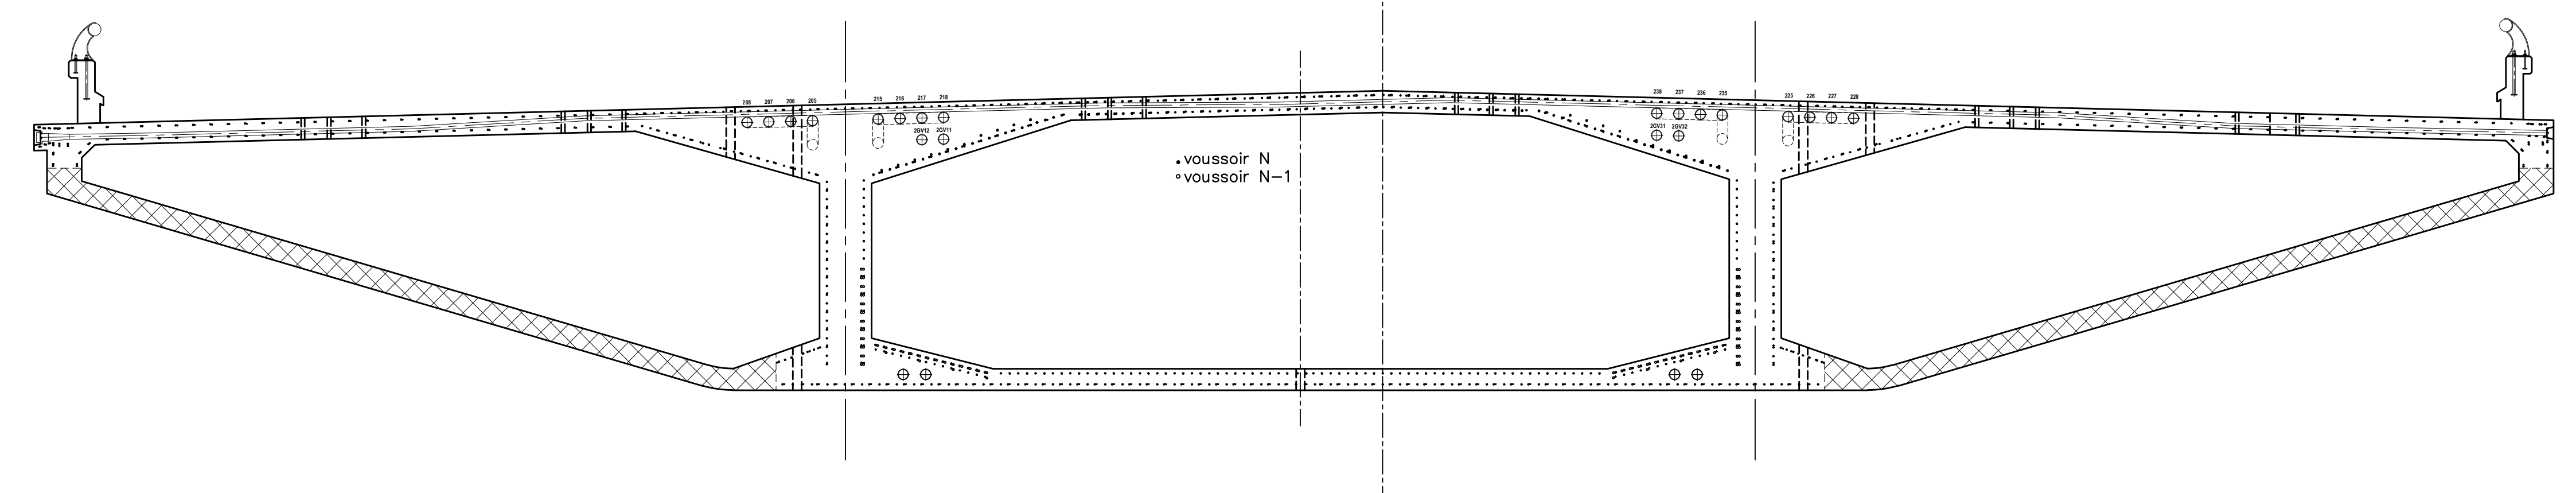

dessiné pour voussoir 2N6
même principe pour le 2S6
(par symétrie / P2)

- BETON DES ELEMENTS : C40/50
- ACIERS Ø HA: classe B500B
- recouvrement : 44Ø
- Enrobage des aciers : 40 mm en sous face
50 mm en face intérieure
40 mm en face supérieure

NOTA :
Mesures particulières à prendre vis à vis des blessures terebrantes :
coiffer les aciers en attentes de capuchons

DIAMETRE NOMINAL DES BARRES	6	8	10	12	14	16	20	25	32	40
ETIERS-CADRES ø du										
manoir de centrage en mm.	30	30	40	50	70	100	100	100	100	100
ANCRAGES ø du										
manoir de centrage en mm.	70	70	100	100	150	150	200	250	300	400
COULEES ø du										
manoir de centrage en mm.	-	-	150	200	200	250	300	400	500	500

Nota :
- Les cotes de nivellement indiquées sont celles du Nivellement Général de La Réunion (NGR) dans le système ING 1989, elles sont exprimées en m.
- Les unités utilisées sont le millimètre et le degré.
- Les cotes millimétriques prennent sur les cotes angulaires.

PLANS A CONSULTER :
- 44157-159 Armatures Voussoir 2N6 & 2S6 - planche 1 et 3
- 44160 Armatures Voussoir 2N6 & 2S6 - Nomenclature
- MT4-ETP-EXE-COF-34403 - Eléments préfabriqués des voussoirs courants

Maître d'ouvrage:

Contracteur:

Marché de travaux: VIADUC DE LA GRANDE CHALOUPÉ MT4

1A	18/02/2016	Projet	E-20	P. Le Cqz	Première émission
Indice	Date	Rédacteur	Valeur par	Validé par	Description de la révision

Production:

Pages: 3/11
Format: A01
Echelle: 1/25
Unité: mm

ARMATURES VOUSSOIRS 2N6 & 2S6
PLANCHE 2

MT4	ETP	EXE	FER	44156	1A
Marché	Emitteur	Phase	Type	Chromo	Indice